


RDC

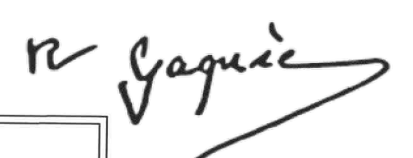

SARL ARCHI2M
480 rue Voltaire
59286 Roost-Warendin
Tél : 03.27.71.01.78
N° ordre S10308


SECOB - Porquet et Associés
Rue de l'Université 62113 Verquigneul
REEMPLACEMENT DE LA VERRIERE D'ACCUEIL
Echelle : 1/100e Date : septembre 2019

DS
5-9

VUE EN PLAN

1/100e

ETAGE

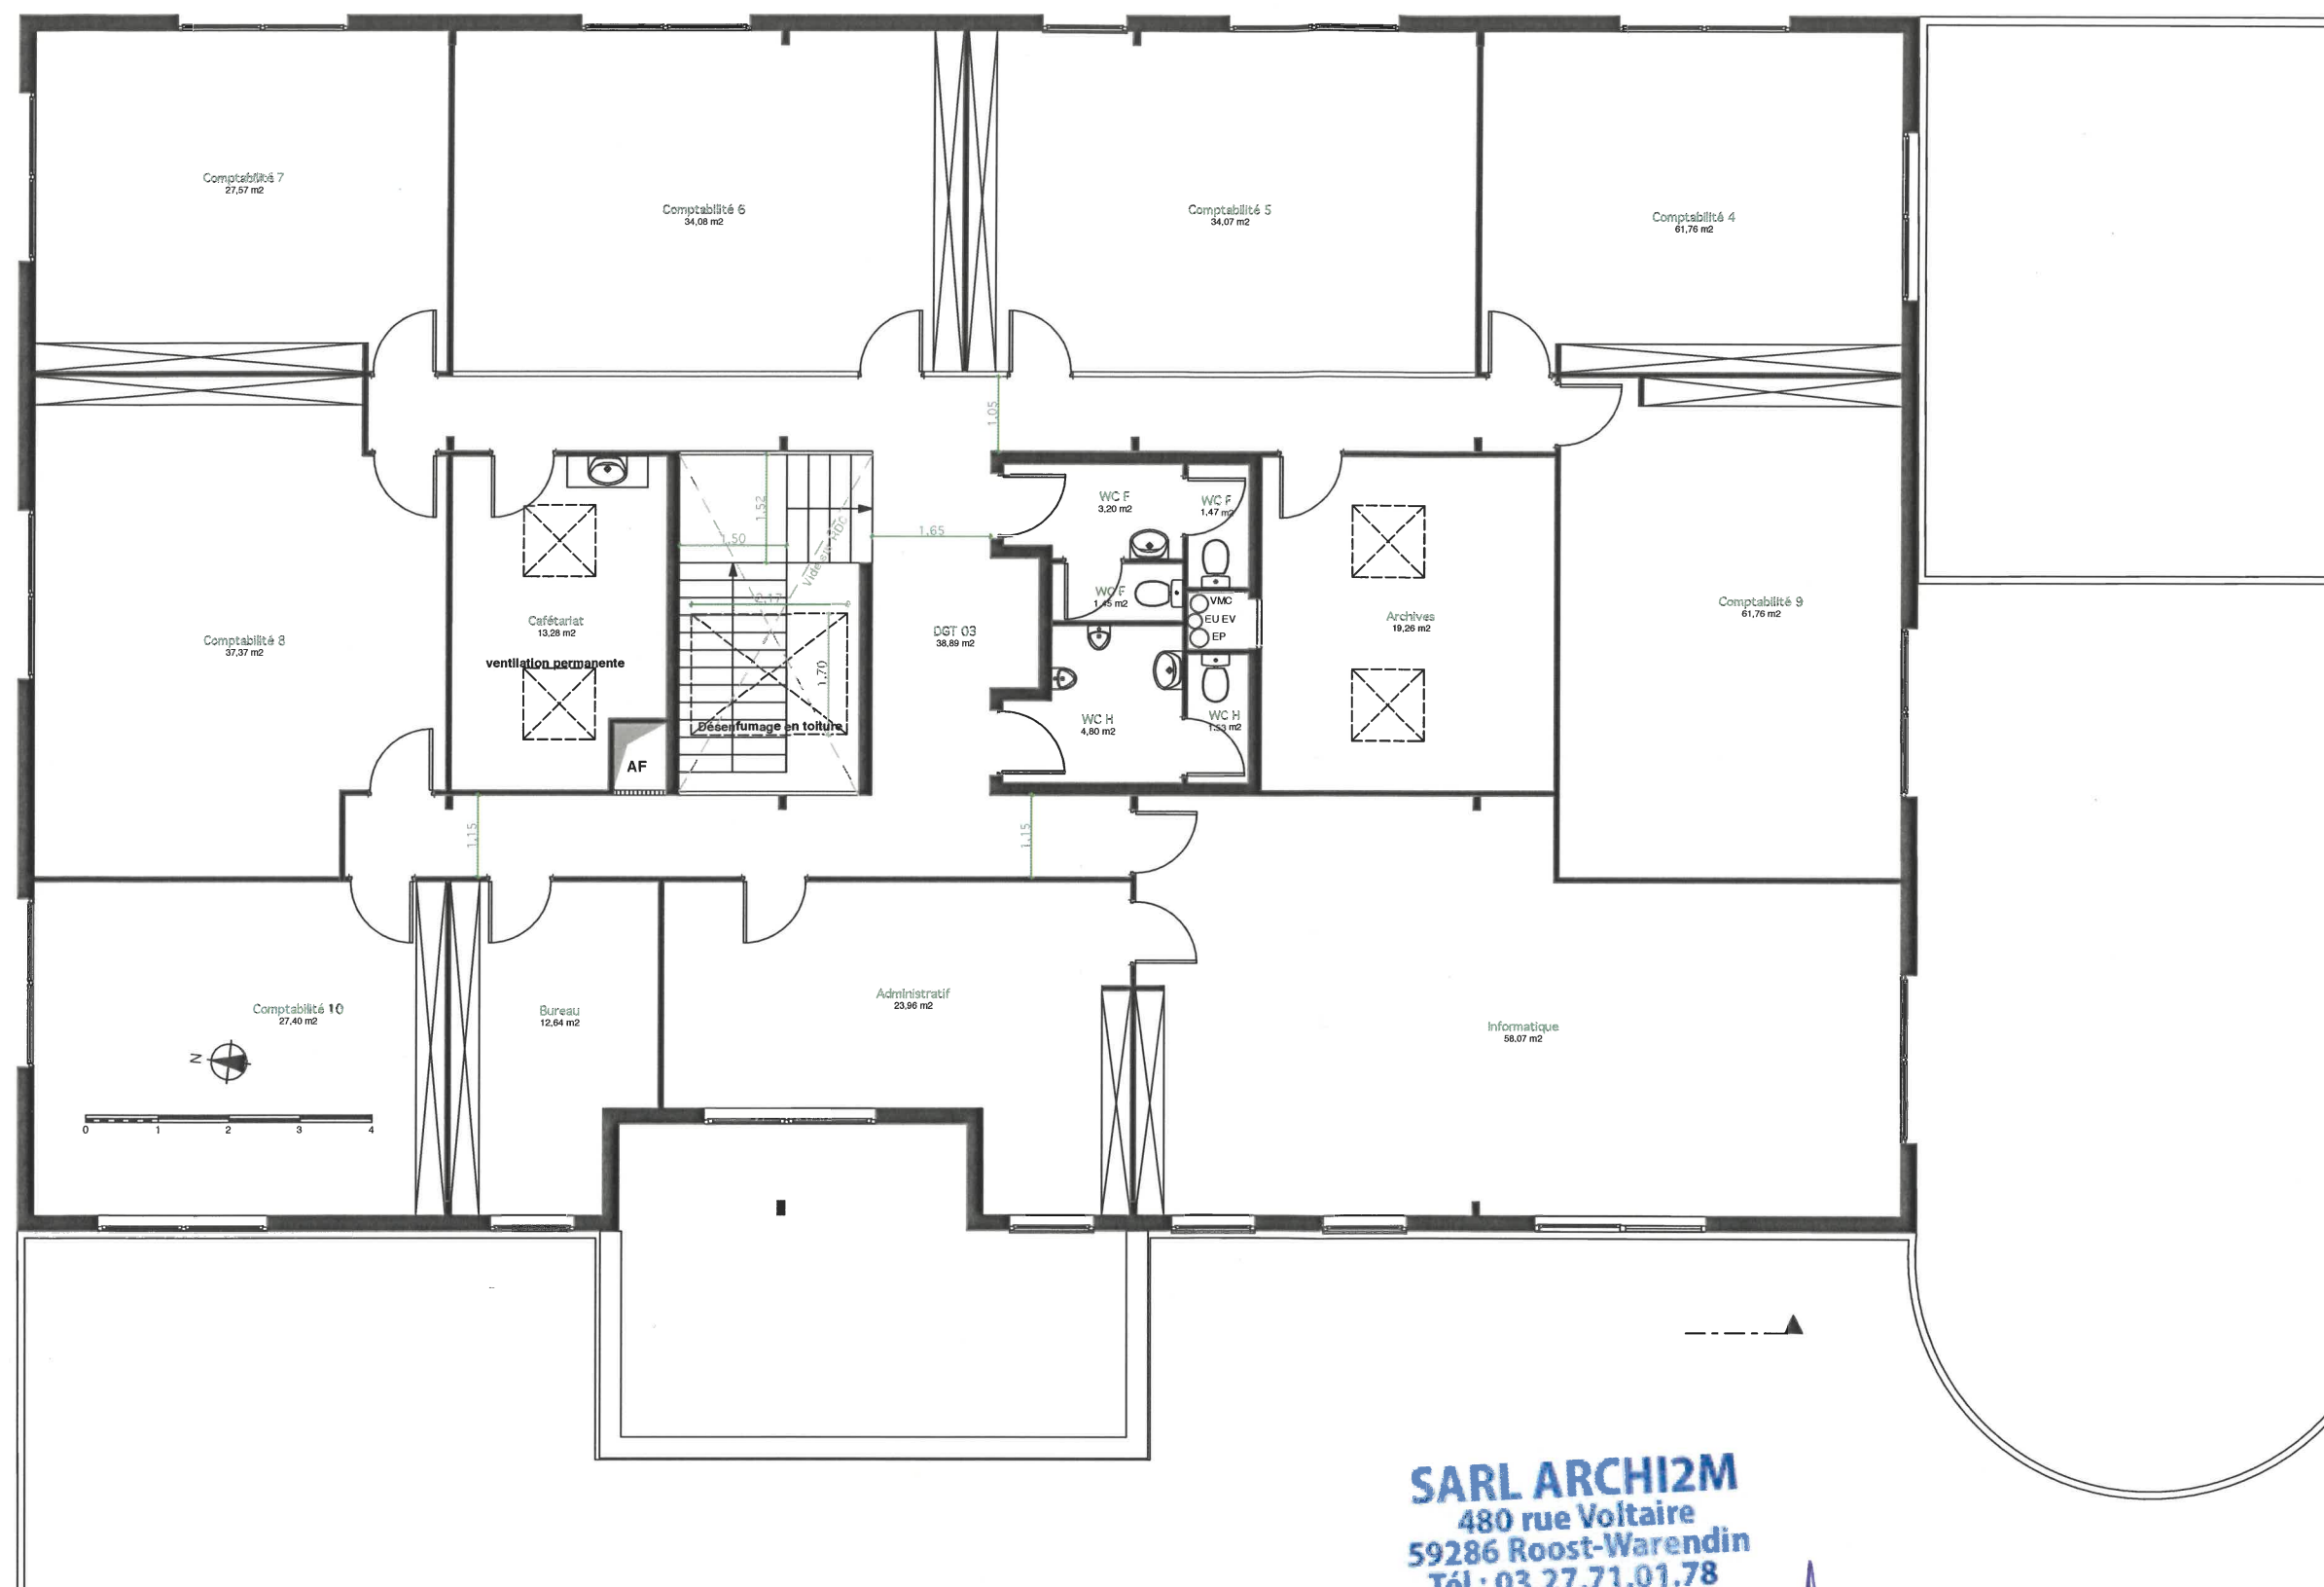

SCI Porquet Immobilier
Allée des Biches
62520 LE TOUQUET
Tél: 03 21 06 10 02

SARL ARCHI2M
480 rue Voltaire
59286 Roost-Warendin
Tél : 03.27.71.01.78
N° ordre 510308



SECOB - Porquet et Associés
Rue de l'Université 62113 Verquigneul
REPLACEMENT DE LA VERRIERE D'ACCUEIL
Echelle : 1/100e Date : septembre 2019

DS
5-9